


JULKISIVU LUOTEESEEN

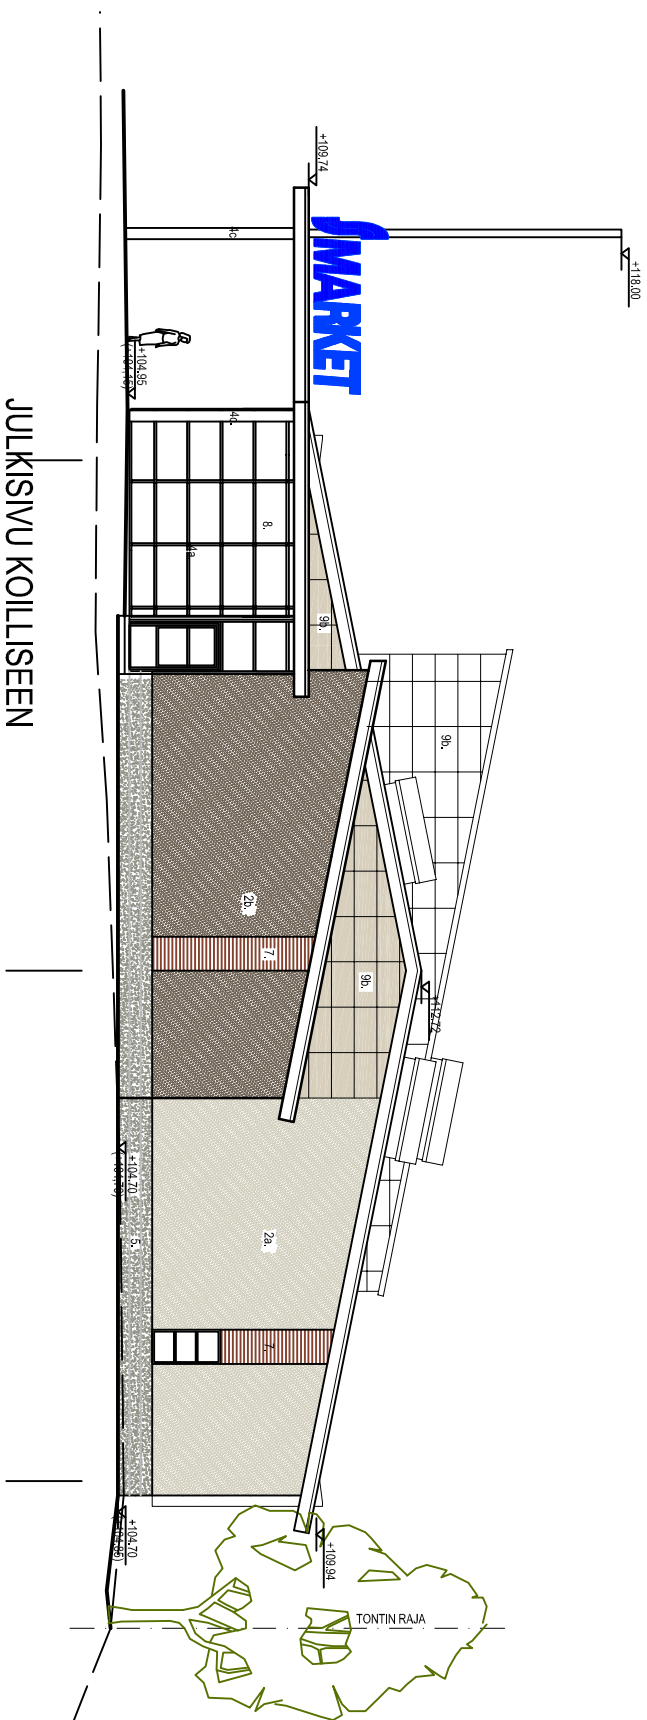

S-MARKET PÄLKÄNE

A 24.01.08 MUUTETTU

AK

**ARKKITEHTUURITOIMISTO
SEPPÖ KANGASNIEMI OY**
PETSÄMÖNKATU 14, 33900 TAMPERE, p.03-31414800, f.03-31414898
Email: rini@seppo-kangasniemi.fi

S-MARKET PÄIKÄNE
JULKISUUT LUTTEESEEN JA KOULUISEEN

1:200
15.01.2008/AK

272.2 / A3-9

272 leikk-julkis2.dwg