JULKISIVU LUOTEESEEN

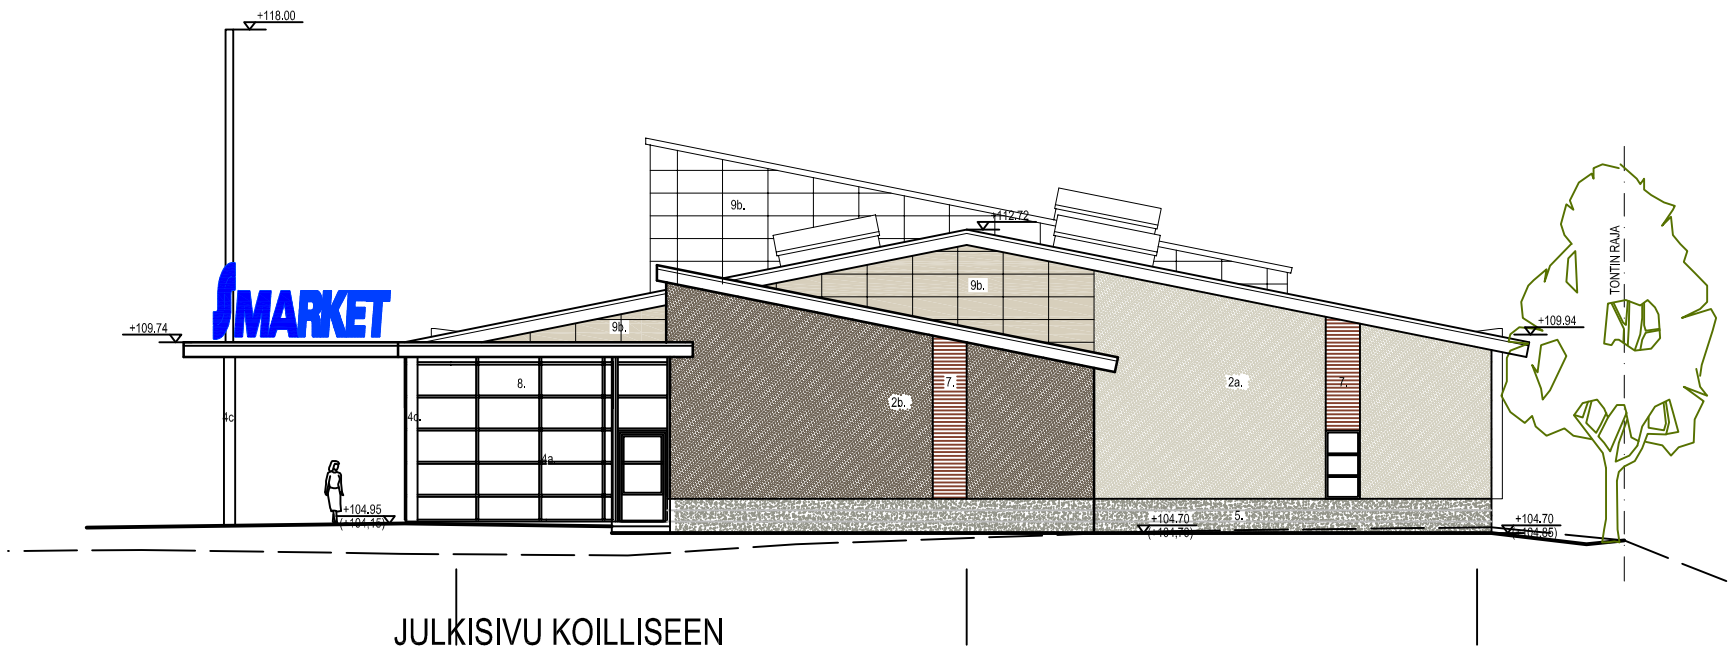

JULKISIVU KOILLISEEN

JULKISIVUMATERIAALIT JA VÄRIT

1. KONESAUMATTU PELTI, PURAL
   RR 23. TUMMAN HARMAA
   - VESIKATE

2a. MINERAALIPINNOITE / RAPPAUS
   - SERPO T020, VAALEAN HARMAA
   - SEINÄT PÄÄOSIN

2b. MINERAALIPINNOITE / RAPPAUS
   - SERPO Y009, TUMMAN HARMAA
   - SEINIEN SISÄÄNVEDOT

3. MATTAHIOTTU GRANIITTI
   TAIVASSALON PUNAINEN
   - PÄÄTYSEINÄ

4a. MAALATTU TERÄS
   RAL 7039, RUSKEANHARMAA
   - LASISEINIEN RUNKO

4b. MAALATTU TERÄS / ALUMIINI
   RAL 5010, SININEN
   - TUULIKAAPIN OVET

4c. MAALATTU TERÄS
   RAL 1018, KELTAINEN
   - KATOKSEN PILARIT

5. URITETTU BETONI
   HARMAA
   - SOKKELI

6. MAALATTU PUU
   VIINHA 2661, TAITETTU VALKOINEN
   - RÄYSTÄÄN OTSA- JA ALUSLAUDAT

7. MUOVIPINNOITETTU PROFIILIPELTI
   RR 750, TIILENPUNAINEN
   - PYSTYKAISTAT

8. JULKISIVULASI
   SININEN
   - TUULIKAAPIN YLÄOSA

9a. MUOVIPINNOITETTU PELTI
   RR 23, TUMMAN HARMAA
   - VESIKATON VARUSTEET
   - RÄYSTÄSPELLITYKSET

9b. MUOVIPINNOITETTU PELTI / -KASETTI
   RR 30, VAALEAN RUSKEA
   - SEINIEN YLÄOSAT
   - VESIPELLIT

9c. MUOVIPINNOITETTU PELTI
   RR 20, VALKOINEN
   - RÄNNIT + SYÖKSYTORVET

10. MAALATTU VANERI
   RAL 7039
   - UMPIOVET

11. ELOKSOITU ALUMIINI
   LUONNONVÄRINEN
   - LASTAUKSEN RULLAOVET

S-MARKET PÄLKÄNE

A 24.01.08 MUUTETTU AK

ARKKITEHTUURITOIMISTO
SEPPO KANGASNIEMI OY
PETSAMONKATU 14, 33500 TAMPERE, p.03-3141800, f.03-3141888
E-mail: nimi.nimi@ark-skoy.fi

S-MARKET PÄLKÄNE
JULKISIVUT LUOTEESEEN JA KOILLISEENN 1:200
15.01.2008/AK 272.2 / A3-9

272 leikk-julkis2.dwg