


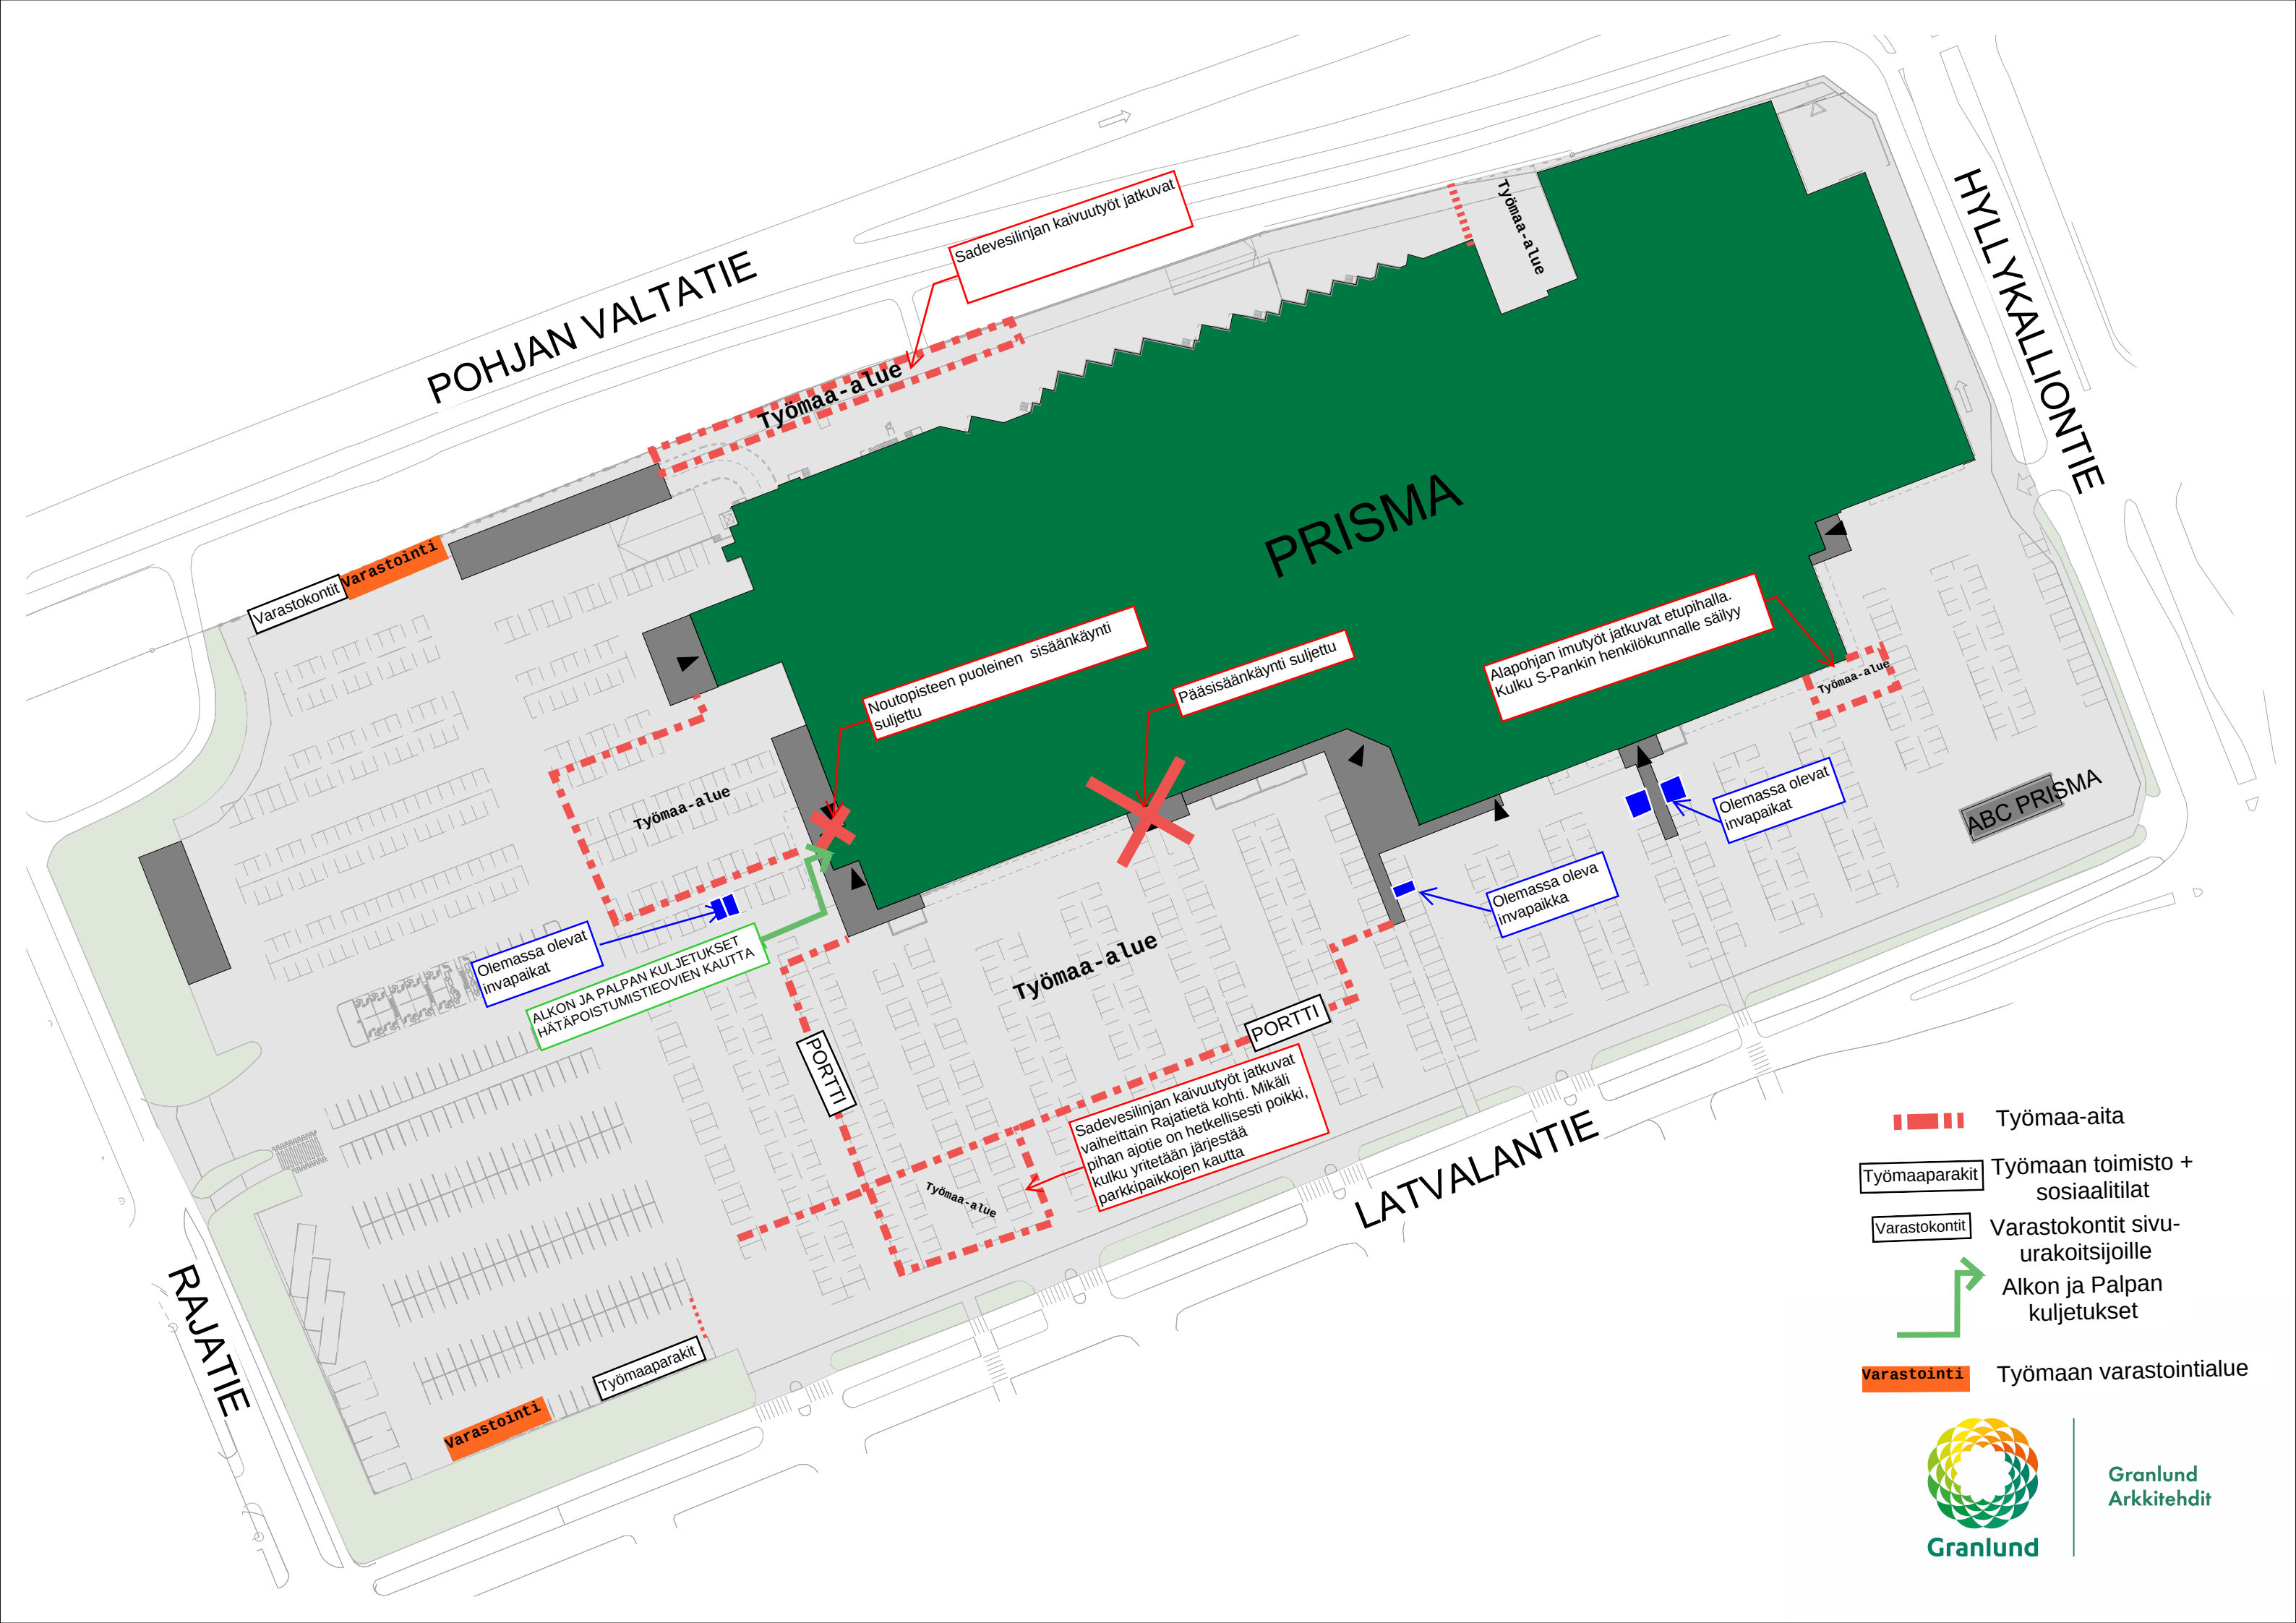

POHJAN VALTATIE

HYLLEYKALLIONTIE

PRISMA

ABC PRISMA

LATVALANTIE

RAJATIE

Sadevesilinjan kaivuutyöt jatkuvat

Työmaa -a lue

Työmaa -a lue

Varastokontti Varastointi

Noutopisteen puoleinen sisäänkäynti suljettu

Pääsisäänkäynti suljettu

Alapohjan imutyöt jatkuvat etupihalla. Kulkua S-Pankin henkilökunnalle säilyy

Työmaa -a lue

Työmaa -a lue

Olemassa olevat invapaikat

ALKON JA PALPAN KULJETUKSET HÄTÄPOISTUMISTIEOVIA KAUTTA

PORTTI

Työmaa -a lue

Olemassa oleva invapaikka

Olemassa olevat invapaikat

Sadevesilinjan kaivuutyöt jatkuvat vaiheittain Rajatietä kohti. Mikäli kulkua yritetään järjestää parkkipaikkojen kautta

Työmaa -a lue

PORTTI

Varastointi

Työmaaaparakit

Työmaa-aita

Työmaaaparakit Työmaan toimisto + sosiaalitilat

Varastokontti Varastokontit sivu-urakoitsijoille

Alkon ja Palpan kuljetukset

Varastointi Työmaan varastointialue



Granlund Arkkitehdit